


3e verdieping Kapel - nieuw

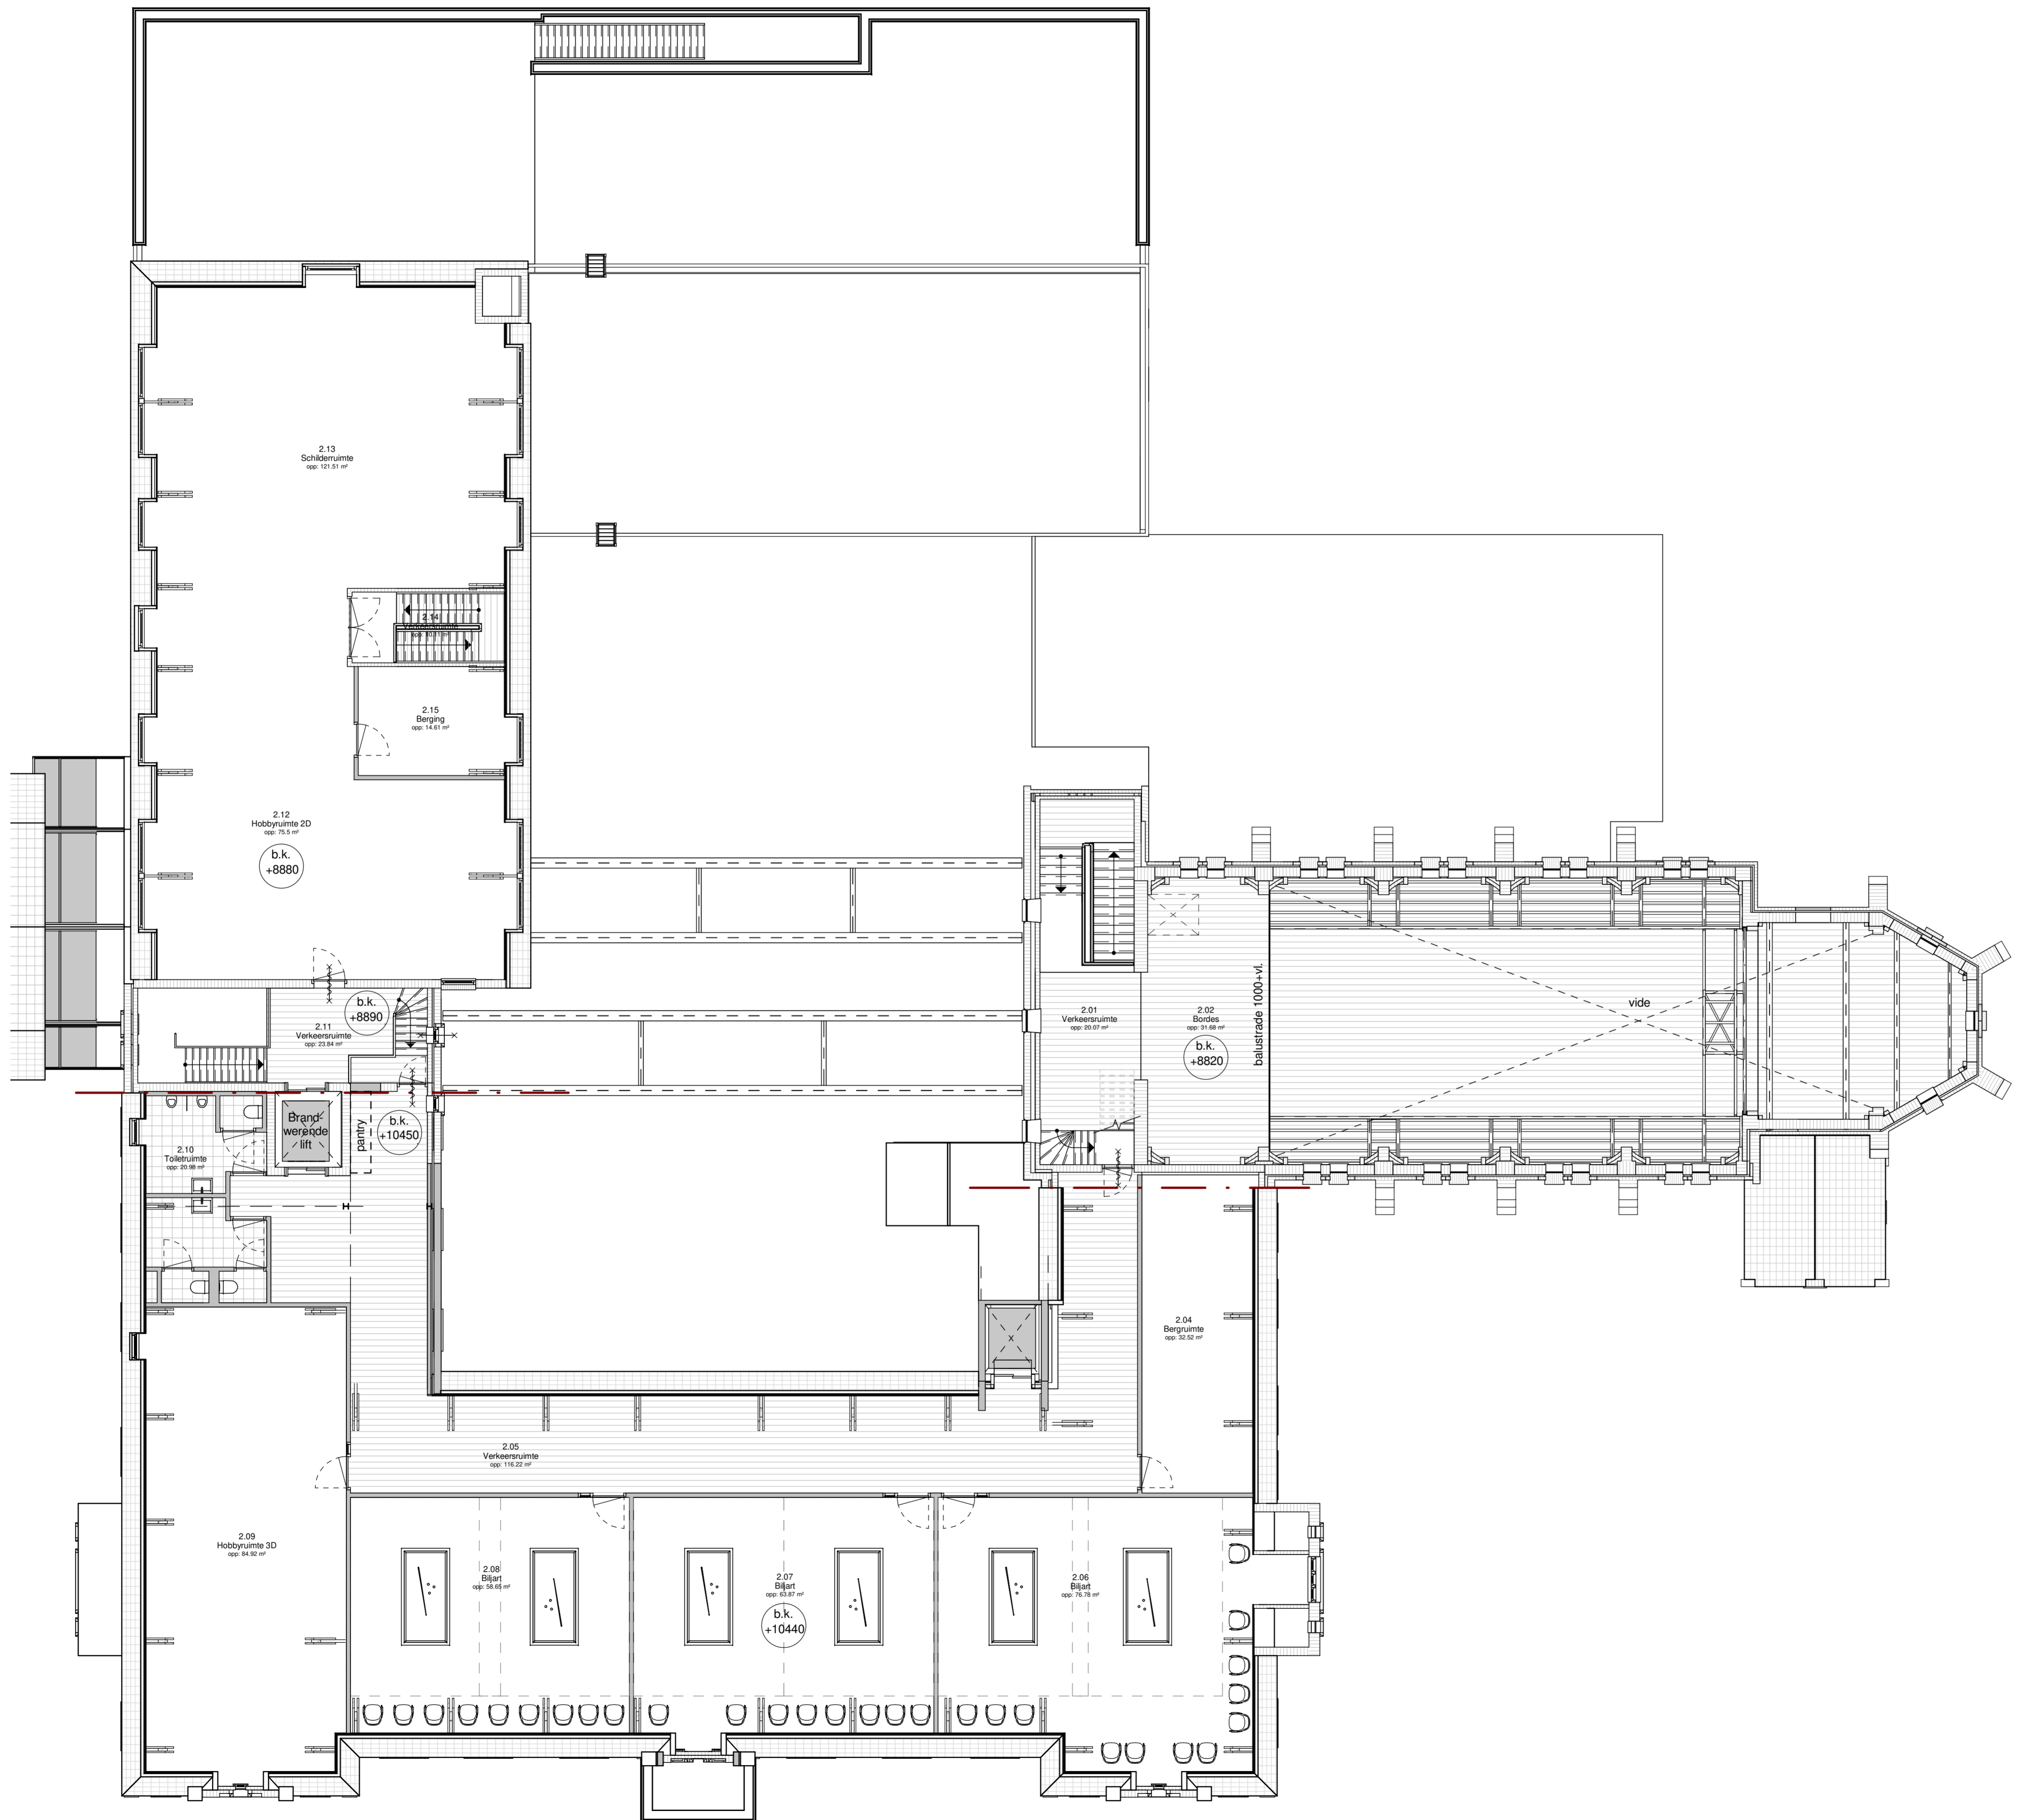

Ruimten 2e Verdieping									
Number	Name	Area	Floor Finish	Floor Finish Color	Wall Finish	Wall Finish Color	Ceiling Finish	Ceiling Finish Color	Comments
2.01	Verkeersruimte	20.07 m²	Vinyl Mitr 25-05 150x23 cm	B1607 Alfort Brambor chestnut	Schuurwerk + tex	Zuiver wit RAL 9010			
2.02	Bordes	31.68 m²	Vinyl Mitr 25-05 150x23 cm	B1607 Alfort Brambor chestnut	Schuurwerk, bestaand zchwerk metselwerk handhaven	Zuiver wit RAL 9010			
2.03	Overgangruimte	Not Placed	Bestaande tegelvoer handhaven						Bestaande handhaven en leken
2.04	Bergruimte	32.52 m²	Bestaande handhaven						Zuiver wit, RAL 9010
2.05	Verkeersruimte	116.22 m²	Vinyl Mitr 25-05 150x23 cm	B1607 Alfort Brambor chestnut	Schuurwerk leken, bestaand zchwerk metselwerk handhaven	Zuiver wit RAL 9010	Nieuw systeemplafond	Wit	
2.06	Bijl. 2	76.78 m²	Tapijt Desso desert armaster	AA36 9970 Taupe	Verticale wanden schilderen, schuine wand scan + tex	Zuiver wit RAL 9010	Scan + tex	Zuiver wit, RAL 9010	Kap nalisieren, afwerken met gips, spanten schilderen RAL 7039
2.07	Bijl. 1	63.87 m²	Tapijt Desso desert armaster	AA36 9970 Taupe	Verticale wanden schilderen, schuine wand scan + tex	Zuiver wit RAL 9010	Scan + tex	Zuiver wit, RAL 9010	Kap nalisieren, afwerken met gips, spanten schilderen RAL 7039
2.08	Bijl. 3	58.65 m²	Tapijt Desso desert armaster	AA36 9970 Taupe	Verticale wanden schilderen, schuine wand scan + tex	Zuiver wit RAL 9010	Scan + tex	Zuiver wit, RAL 9010	Kap nalisieren, afwerken met gips, spanten schilderen RAL 7039
2.09	Hobbyruimte 3D	84.92 m²	Bolck 525	NCS S4005-Y50R	Verticale wanden schilderen, schuine wand scan + tex	Zuiver wit RAL 9010	Scan + tex	Zuiver wit, RAL 9010	Kap nalisieren, afwerken met gips, spanten schilderen RAL 7039
2.10	Toiletruimte	20.98 m²	Bolck 525	NCS S4005-Y50R	Verticale wanden schilderen, schuine wand scan + tex	Zuiver wit RAL 9010	Nieuw systeemplafond	Wit	Spanten schilderen RAL 7039
2.11	Verkeersruimte	23.84 m²	Vinyl Mitr 25-05 150x23 cm	B1607 Alfort Brambor chestnut	Schuurwerk + tex	Zuiver wit RAL 9010	Nieuw systeemplafond	Wit	Omlijning lift schilderen RAL
2.12	Hobbyruimte 2D	75.50 m²	Bestaande handhaven		Verticale wanden schilderen, schuine wand scan + tex	Zuiver wit RAL 9010	Scan + tex	Zuiver wit, RAL 9010	Kap nalisieren, afwerken met gips, spanten schilderen RAL 7039
2.13	Schilderijruimte	121.51 m²	Bestaande handhaven		Verticale wanden schilderen, schuine wand scan + tex	Zuiver wit RAL 9010	Scan + tex	Zuiver wit, RAL 9010	Kap nalisieren, afwerken met gips, spanten schilderen RAL 7039
2.14	Verkeersruimte	10.11 m²	Bestaande handhaven		Verticale wanden schilderen, schuine wand scan + tex	Zuiver wit RAL 9010	Nieuw systeemplafond	Wit	
2.15	Berging	14.61 m²	Bestaande handhaven		Verticale wanden schilderen, schuine wand scan + tex	Zuiver wit RAL 9010	Scan + tex	Zuiver wit, RAL 9010	Kap nalisieren, afwerken met gips, spanten schilderen RAL 7039
2.16	Regieruimte	14.67 m²	Bestaande handhaven		Bestaande handhaven				Nieuwe opening afwerken met dakkart en afstemmet RAL 9010

Materiaal-kleurenschema algemeen				
Bestekcodering	Onderdeel	Materiaal	Kleur naar code	Opmerkingen
22	bestaand metselwerk/voegwerk	handvorm baksteen platvol gevoegd	roodbruin met licht grijze voeg	plastisch herstellen volgens meerjarig onderhoudsplan
22	nieuw metselwerk	handvorm	roodbruin	Klinkers Maasricht 430 Langformaat, stobvoegloos
22	nieuw voegwerk	voegmortel	licht grijs	Beamix 331-2700
22	accent nieuw metselwerk	handvorm	geel	Klinkers Maasricht, type rib, strooissteen
30	bestaande gevelkozijnen	hout	RAL 9010, zuiverwit	Schilderen en waar nodig herstellen (zie ook meerjarig onderhoudsplan)
30	bestaande ramen gevel	hout	RAL 9010, zuiverwit	Schilderen en waar nodig herstellen (zie ook meerjarig onderhoudsplan)
30	bestaande deuren gevel	hout	RAL 7022, ombergrijs	Schilderen en waar nodig herstellen (zie ook meerjarig onderhoudsplan)
30	nieuwe vlieggevel	aluminium	RAL 7039, kwartgrijs	Schilderen en waar nodig herstellen (zie ook meerjarig onderhoudsplan)
30	nieuwe gevelkozijnen	hout	RAL 9010, zuiverwit	L.p.v. Bibliotheek en koppeling Lievehoes
30	nieuwe ramen gevel	hout	RAL 9010, zuiverwit	
30	nieuwe deuren gevel	hout	RAL 7022, ombergrijs	
30	nieuwe sectionaaldeur	aluminium	RAL 7022, ombergrijs	
30	bestaande binnendeuren/kozijnen	hout	NCS S4005-Y50R	
30	nieuwe binnendeuren/kozijnen	hout	NCS S4005-Y50R	
30	nieuwe binnendeuren	HPL	Kasjiergrijs Egger U702	glaslat NCS S2005-Y60R
30	bestaande binnendeuren	hout	NCS S2005-Y60R	
30	nieuwe stalen binnendeuren	staal/aluminium	RAL 7039, kwartgrijs	
30	bestaande houten spanten zolder	hout	RAL 7039, kwartgrijs	schuren en schilderen
31	boekboord/buizenplafond aanbouw bibliotheek	rookspanel	RAL 9010, zuiverwit	
33	daktrim aanbouw berging	aluminium	zink	met kraal
33	nieuwe dakbedekking plat	bitumineus	antraciet	
34	beglazing nieuwe kozijnen	HFR++	Helder	bestaand - nieuw
34	beglazing vlieggevel aanbouw bibliotheek en tussendij	HFR+++	Helder	
34	dichte panelen in bestaande kozijnen	HFR++	Helder	indien mogelijk opnieuw transparant maken
34	dichte panelen in bestaande en nieuwe kozijnen	shadowbox	RAL 7022, ombergrijs	indien ondoorschijde pui-invaling toch gewenst is
35	dorpels	Holonte	Natura donker grijs	
35	waterslagen	Holonte	Natura donker grijs	
50	hemelwaterafvoeren	zink	blank	
	stalen constructie in het zicht	staal	RAL 7039, kwartgrijs	uitgezonderd zijn specifiek vermeld
	lifen	staal met glas	RAL 7039, kwartgrijs	
	nieuwe stalen balustrades	staal	RAL 7039, kwartgrijs	met tegelreferentie patroon
	nieuwe glazen balustrades	gehard glas in u profiel	RAL 7039, kwartgrijs	in de herberg beschilderd met patroon oude tegels
	balustrades en trapbomen bestaande houten trappen	hout	NCS S4005-Y50R	schuren en schilderen, balustrades ophogen tot nieuwbouweis
	balustrades en handrail bestaande betegelde trappen	staal/hout	RAL 7039 kwartgrijs/blank gelakt	balustrades ophogen tot nieuwbouweis
	nieuwe dichte blokkredes	beton met pvc stroken	Gerflor creation70 0799 Toasted wood cafe	L.p.v. herberg 0.01
	nieuwe open stalen trappen	staal, treden gevuld met beton en afgewerkt met pvc	RAL 7039 kwartgrijs, Gerflor creation70 0799 Toasted wood cafe	
	nieuwe boekeintrap herberg	staal	RAL 7039 kwartgrijs	met aangepaste plaat t.v. boekeintrap t.v. stobboord
	bestaande open stalen trappen met houten treden	Staal/hout	RAL 7039 kwartgrijs/blanke lak	schuren en schilderen
	nieuwe binnenschuifdeuren	Hout op stalen rails	Sloophout/ rails RAL 7022 ombergrijs	oude stakleuren tussen herberg 0.01 en herberg foyer 0.26
	bestaande paneelwand	HPL bestickeren	print rib	bestaande panelen, tussen herberg foyer 0.26 en multifunctionele zaal 1.0 1.0, mogelijk in andere volgorde hangen
	nieuwe paneelwand	HPL	Halifax eiken wit Egger H1176	
	Metalen raamtriltes en buiten balustrades	staal/gietijzer	RAL 7022 ombergrijs	
	Pantry's	HPL	Steengrijs Egger U727	
	Nieuw systeemplafond toiletruimtes en kleedruimtes	Ecophon o.g.	Wt	rasterplafond 60x60 cm
	Nieuw systeemplafond doucheruimtes	Ecophon o.g.	Wt	Vochtestendig, rasterplafond 60x60 cm
	Nieuw systeemplafond overige ruimtes	Ecophon o.g.	Wt	verdekt systeem 1800x60 cm
	Bestaande te handhaven onderdelen ook herstellen indien nodig			

Voorlopig Ontwerp
 Overzichten 2e Verdieping
 Definitief
 Gasthoes te Horst

opdrachtgever: **Gemeente Horst**
 aan de Maas
 a: Willemskapelen 6
 p: 5961 ES Horst
 t: 077-4779777
 f: 077-4779750
 e: gemeente@horstaardemaas.nl
 w: www.horstaardemaas.nl

architect: **HvdT / SvD**
 projectleider: **GvdT**
 tekensaar: **MB**
 schaal: **1:100**
 afmeting: **A1-1189**

datum: **14-09-2018**
 gewijzigd:
 werknummer: **15037Ho**
 bouwdoel:
 bodnummer:
V04

